Конструктивная схема перекрытия М 1:100

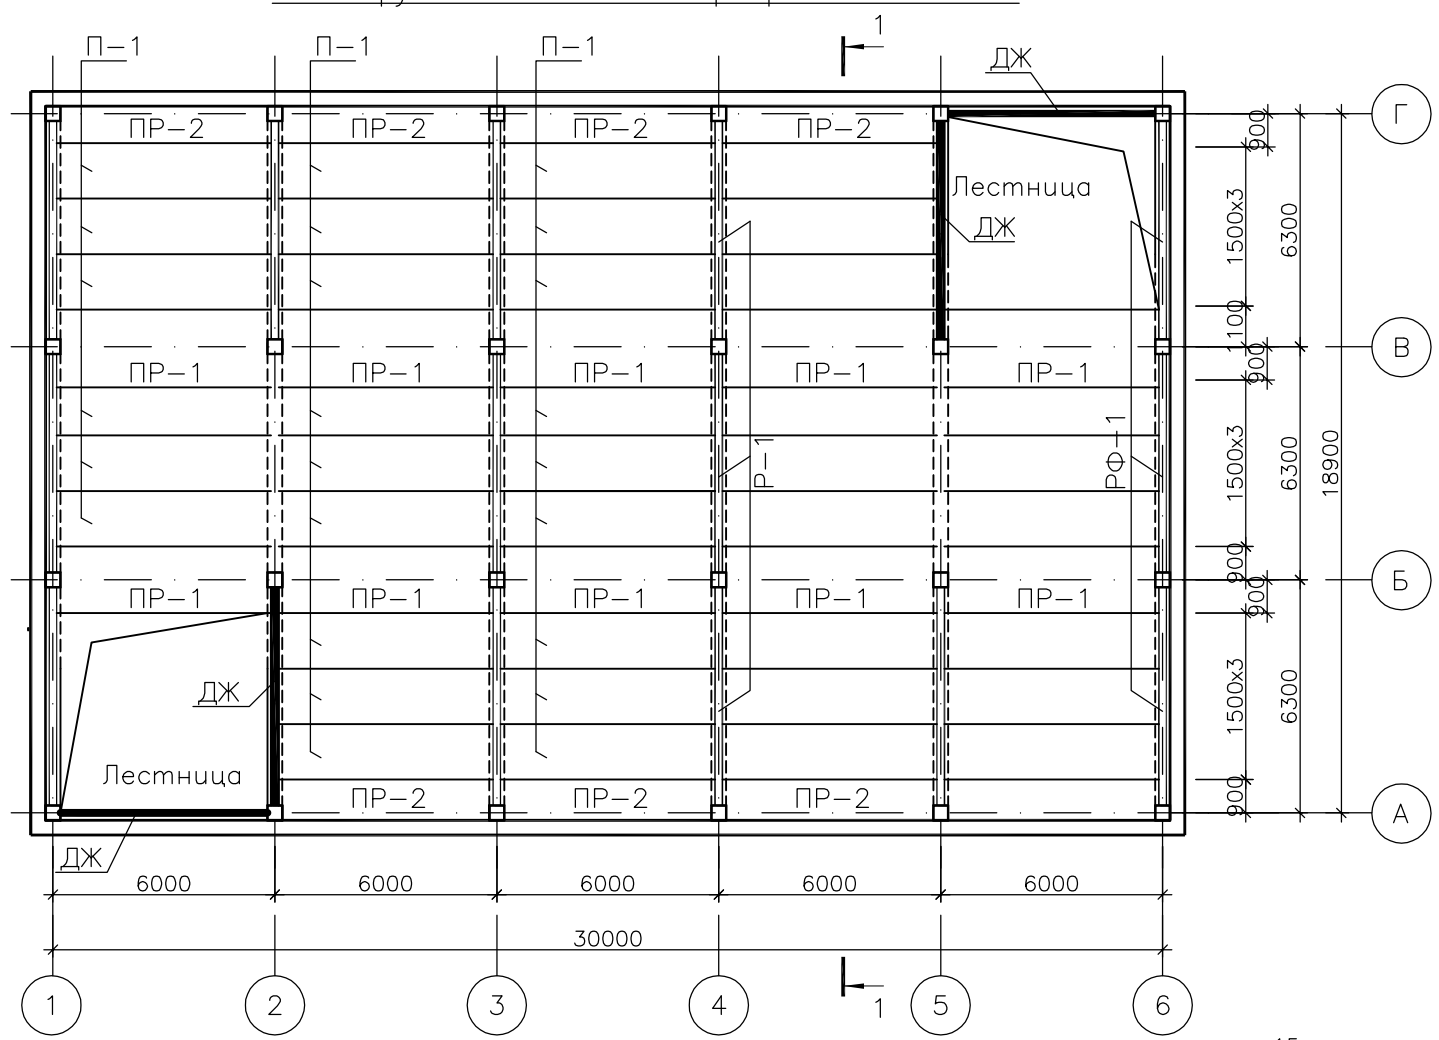

Разрез 1–1 М 1:100

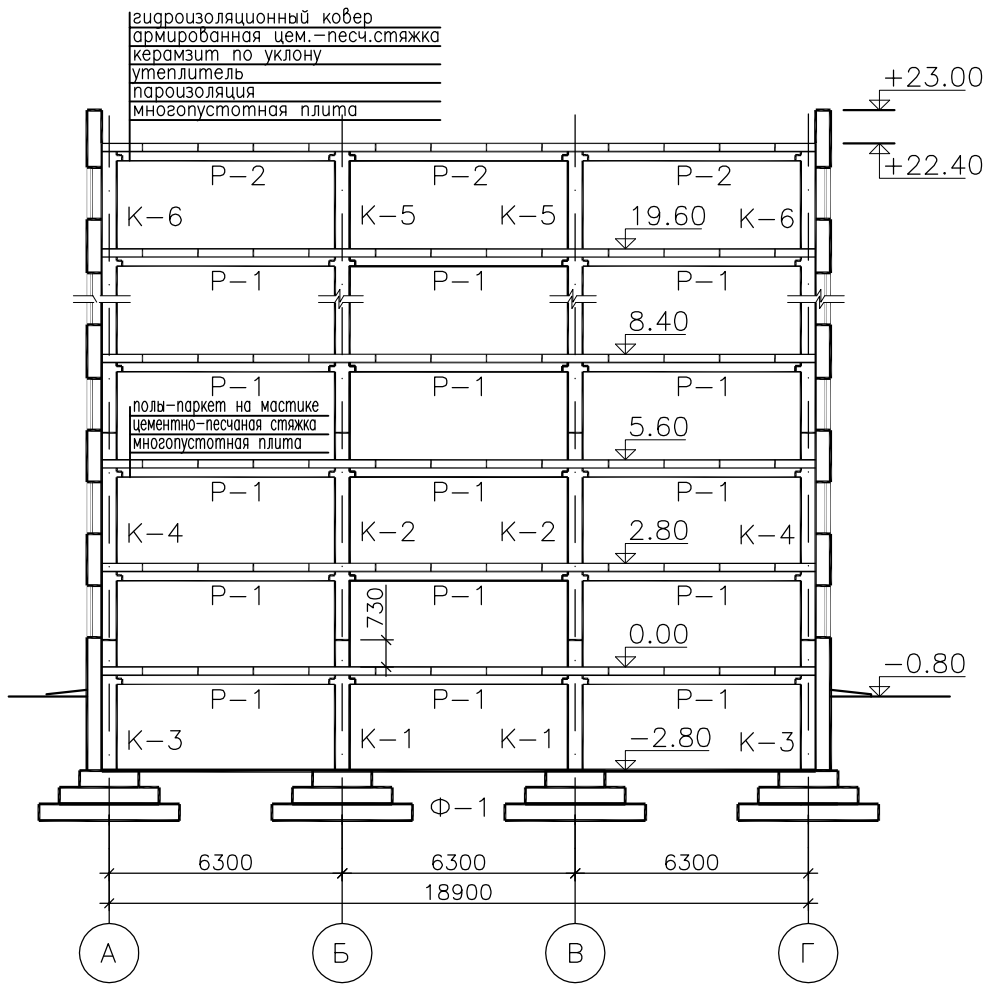

Плита П–1

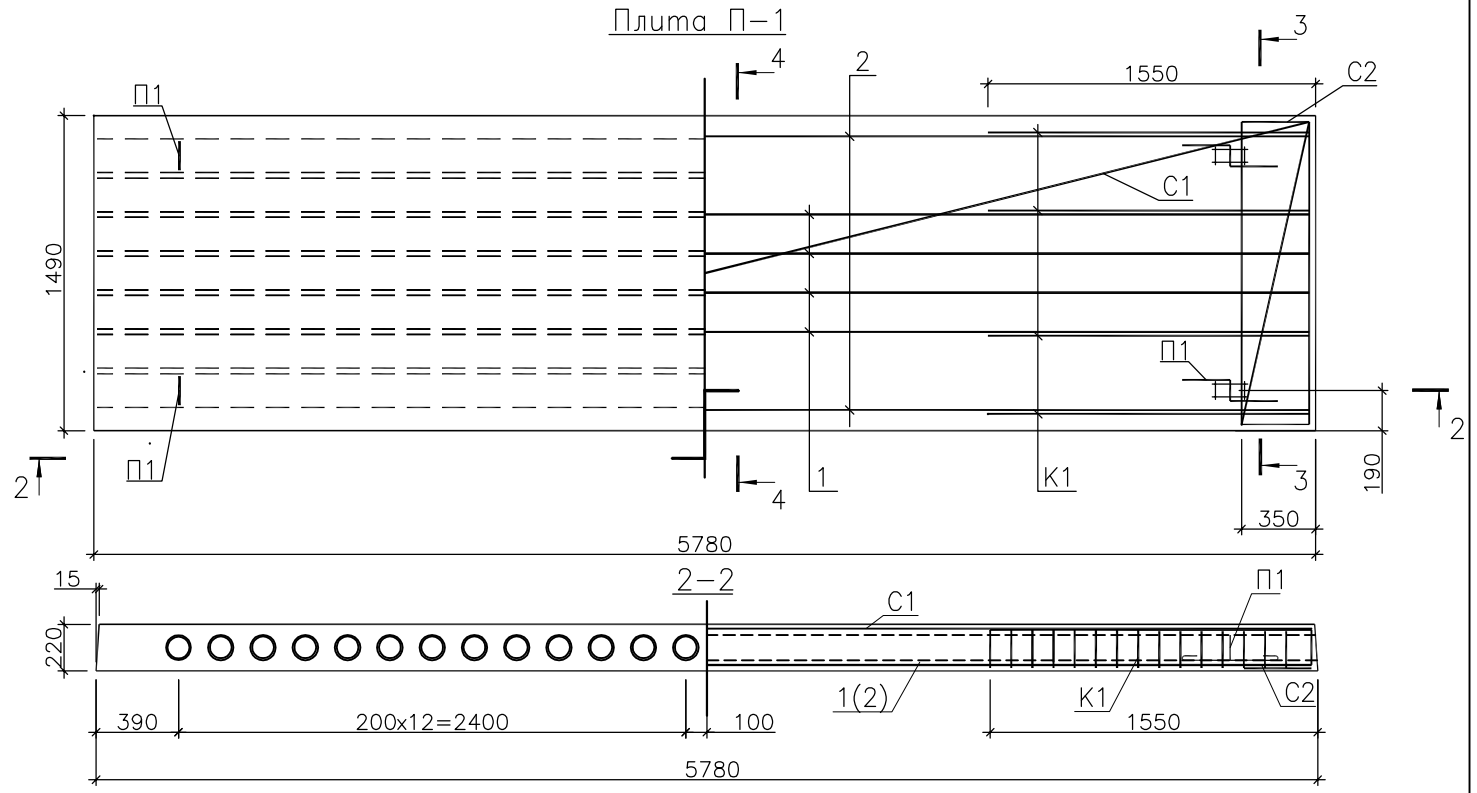

3–3 М 1:10

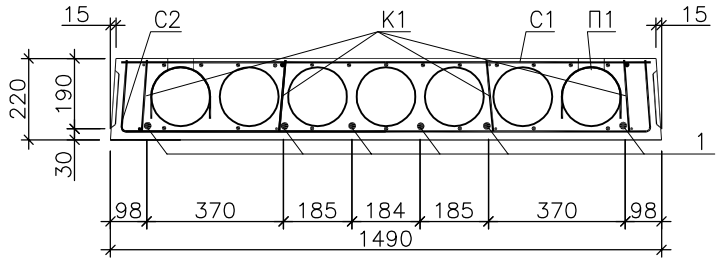

4–4 М 1:10

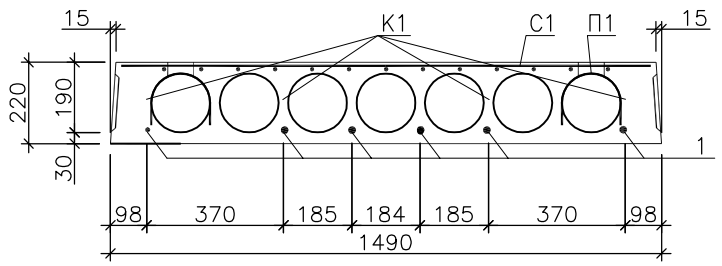

С1 М 1:10

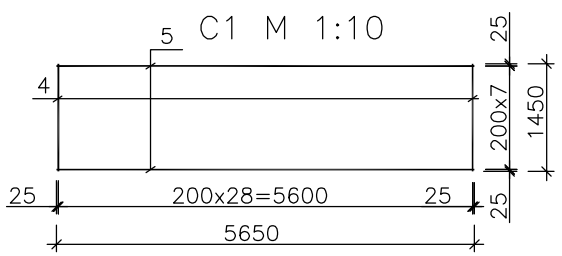

Вид сетки С2 после сгиба

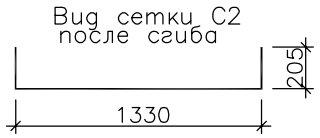

К1 М1:10

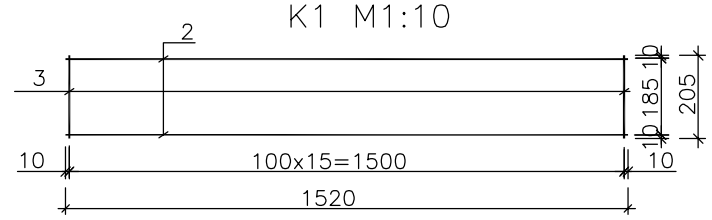

С2 М1:10

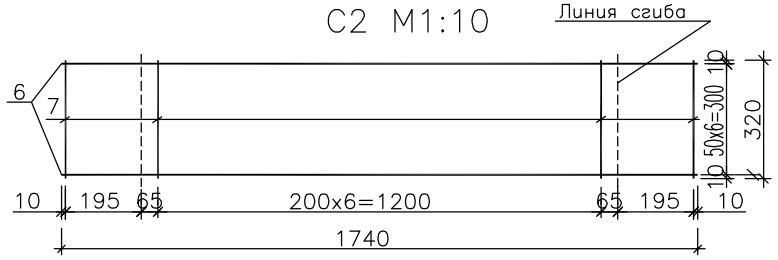

Спецификация арматуры

Марка поз.	Обозначение	Наименование	Кол–во	Масса, кг	Масса, кг
1	ГОСТ Р 52544–2006	ø10 А600 L=5780	6	3.566	21.4
		К1, 8шт.		0.584	4.670
2	ГОСТ Р 52544–2006	ø4 В500 L=1520	2	0.140	0.280
3	ГОСТ Р 52544–2006	ø4 В500 L=205	16	0.019	0.304
		С1, 1шт.		4.540	4.540
4	ГОСТ Р 52544–2006	ø3 В500 L=1450	29	0.075	2.190
5	ГОСТ Р 52544–2006	ø3 В500 L=5650	8	0.294	2.350
		С2, 2шт.		1.390	2.780
6	ГОСТ Р 52544–2006	ø4 В500 L=1720	7	0.160	1.120
7	ГОСТ Р 52544–2006	ø4 В500 L=320	9	0.030	0.270
		П1, 4шт.			3.560
8	ГОСТ 5781–82*	ø12 А240 L=1000	4	0.890	3.560
					36.95

ПРИМЕЧАНИЯ:

1. Бетон тяжелый класса В20;
2. $V_б$ =1,21м³
3. Способ натяжения арматуры – электротермический на упоры
4. Места опирания плит при складировании и транспортировке принимаются на расстоянии 350 мм от торцов.

Изм.	Лист	№ документа	Подпись	Дата	МОСКОВСКИЙ ГОСУДАРСТВЕННЫЙ СТРОИТЕЛЬНЫЙ УНИВЕРСИТЕТ			
Разработал					Курсовой проект "Проектирование несущих конструкций гражданского здания"	Лист.	Масса	Масштаб
Проверил								
Т.контр.						Лист	Листов	
Н.контр.					Многопустотная панель П–1	Кафедра ЖБК		
Утв.								